


1. ÄNDERUNG DES BEBAUUNGSPLANS N^o 2 'PARKWEG' - GEMEINDE HOHENWESTEDT -

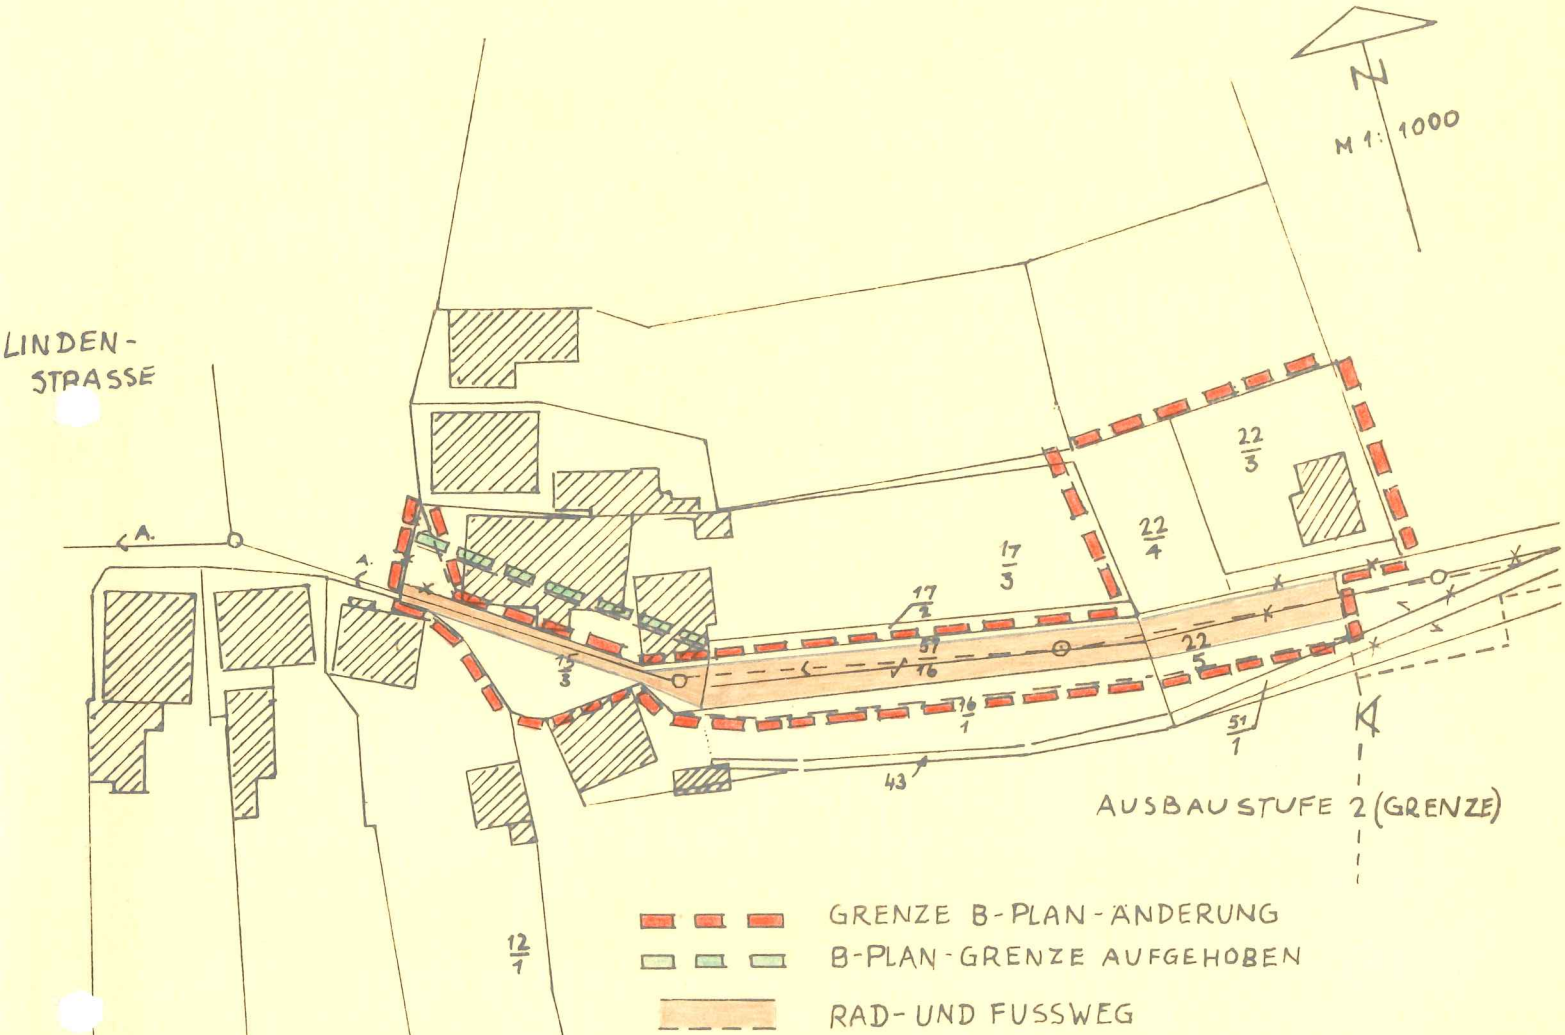

ENTWORFEN UND AUFGESTELLT
GEM. §§ 2 (1), 8, 9 BBAUG. DER ENTWURF
NEBST TEXT HAT VOM 20.3. BIS 19.4.1965
ÖFFENTLICH AUSGELEGEN.

Himm
BÜRGERMEISTER



DIESE 1. ÄNDERUNG DES BEB.-PLANS N^o 2
NEBST TEXT IST GEMÄSS §§ 2 ABS. 7 UND § 10 BBAUG
AM 2.6.65 VON DER GEMEINDEVERTRETUNG
ALS SATZUNG BESCHLOSSEN WORDEN.
DEM PLAN IST EINE BEGRÜNDUNG BEIGEFÜGT.

Himm
BÜRGERMEISTER

GENEHMIGT
GEMÄSS ERLASS
IX. 310 - 313/04 - 11.57 (2)
VOM 8. NOV. 1965
KIEL, DEN 8. NOV. 1965

9 Der Minister
für Arbeit, Soziales und Vertriebene
des Landes Schleswig-Holstein
H. Hoppe
(Hoppe)